


Candidato:

Nome Cognome


DOMANDA N. 3

- Carlo Scarpa, *Ampliamento della Gipsoteca Canoviana* a Possagno, Treviso, 1955-57


Si chiede al candidato di disegnare le sezioni trasversale e longitudinale dell'edificio ottocentesco a pianta basilicale (alla scala più opportuna).

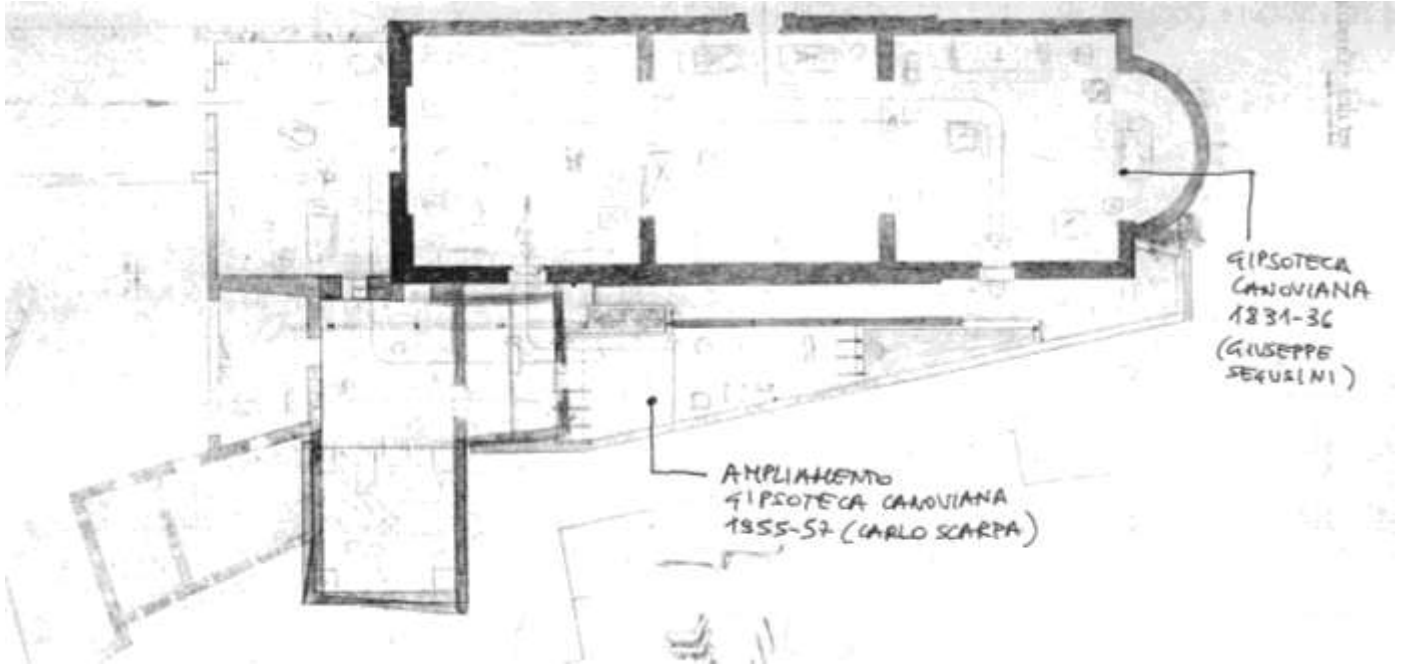

Pianta dell'edificio basilicale della Gipsoteca Canoviana, realizzato tra 1831 e 1836 da Giuseppe Segusini e dell'ampliamento eseguito da Carlo Scarpa e completato nel 1957.

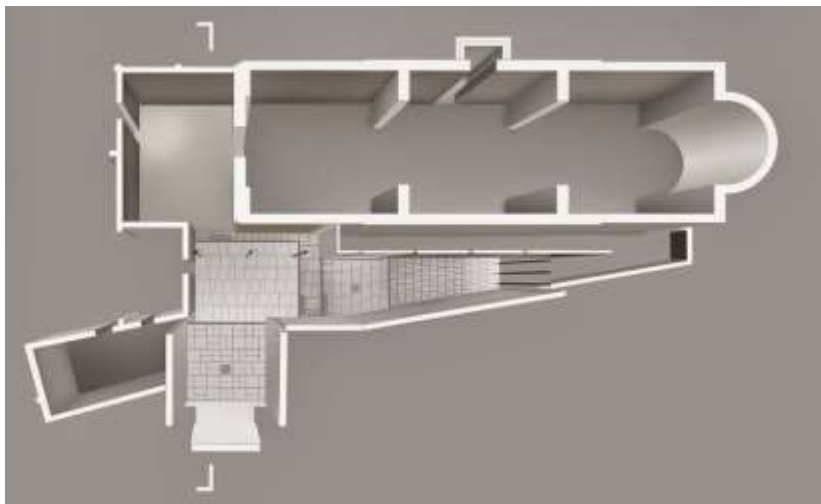

Carlo Scarpa, *Ampliamento della Gipsoteca Canoviana* (1956-57). Ricostruzioni tridimensionali computerizzate dell'ampliamento.

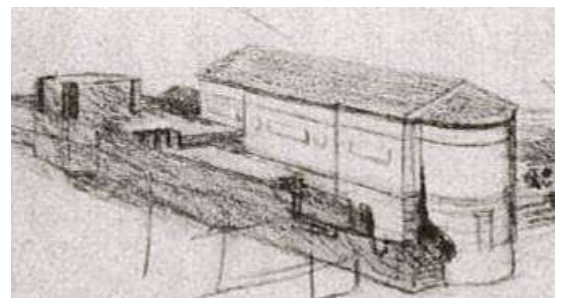

Sopra: Carlo Scarpa, *Disegno di studio della Gipsoteca ottocentesca e dell'ampliamento gradonato.*